

## 再次获奖为鞭策 勇攀新高展宏图

—获奖有感兼展中心发展宏图

剑桥中文学校副校长李正玲

(右边照片说明: 剑桥中文学校教务主任  
汤晓老师(左)与李正玲副校长)



由国务院侨务办公室, 国家对外汉语教学领导小组等七个单位举办的 2004 年“第六届华人少年作文比赛”比赛结果揭晓, 我校参赛的十一篇征文中, 六篇得到大奖: 三篇一等奖, 一篇二等奖, 以及二篇三等奖。各位知道, 要能在上万篇征文中被选出得奖已是很不容易, 而同一中文学校同时有六篇得奖作文就更是少见。


家长们可能已看到在学校前厅张贴的为表彰得奖学生和指导老师的光荣榜和奖状, 作为主管周末班的副校长, 看到这些光荣榜和奖状我自己也感到很光荣。回想每每得知我校学生获奖(作文, 美术, 舞蹈等), 我总是像初次听到好消息那样激动, 因为我深深地知道每一个获奖都包含着老师和学生的辛勤劳动。当我向教师职工表示祝贺及感谢时, 我听到这样一句话“还是我校的以教学质量为主的教学原则制订得好”。我想这句话点到了根本所在。

“坚持教学质量第一”是我校的一贯传统, 围绕这个主题, 我校历年来严格从优选拔老师, 定期举办教学研讨, 师资培训及助教培训, 以提高和巩固教学质量。近年来, 我校学生在多种类型的比赛中多次获奖(作文, 美术, 舞蹈等), 这本身就是对我校教学质量的肯定。而历年来逐渐增加的学生人次以及学生来源所覆盖的地理广度越来越广, 已达麻州的好几十个城镇(尤其是搬到 Waltham 以后的周末班), 是对我校教学质量的间接肯定, 直接鼓励和鞭策。

就周末班而言, 搬到 Waltham 新校址以来, 学生人数大大增加。为保证教学质量, 学校采取了为学生人数多的班级增加助教; 增加班次, 分大班为小班等措施, 尽量给老师创造好的教学环境。针对校舍日趋不够用的倾向, 学校近期增租了 5000+ SF 的场地, 计划修建 6 间大教室, 再造 1 间有镜舞教室, 以及室内乒乓球活动室, 计划下学期启用(见附图 - 剑桥中文学校教室平面图)。愿全体师生及同仁在新校舍里再接再厉, 发扬光大。



# 剑桥中文学校平面图

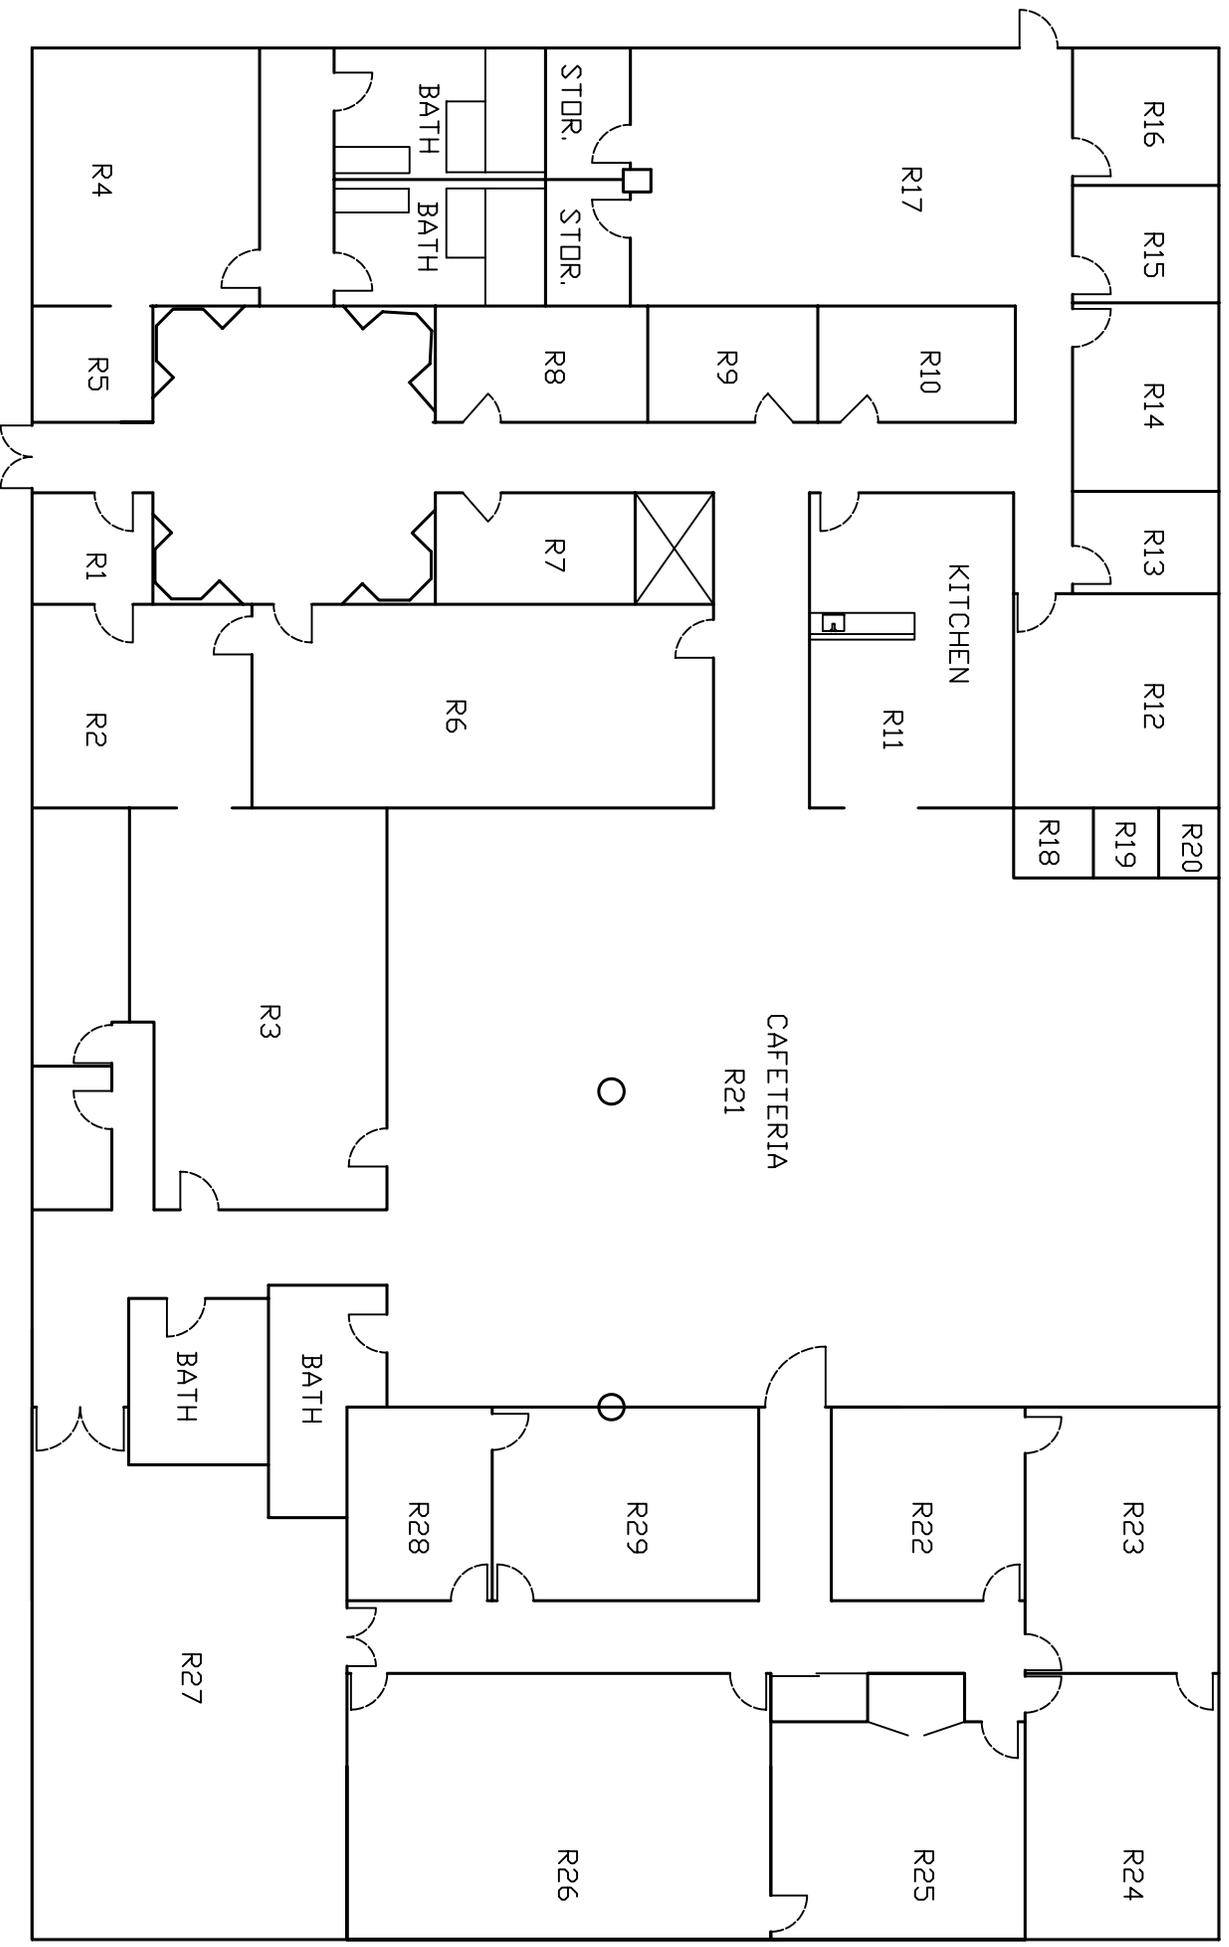

SCALE 1"=20'

